



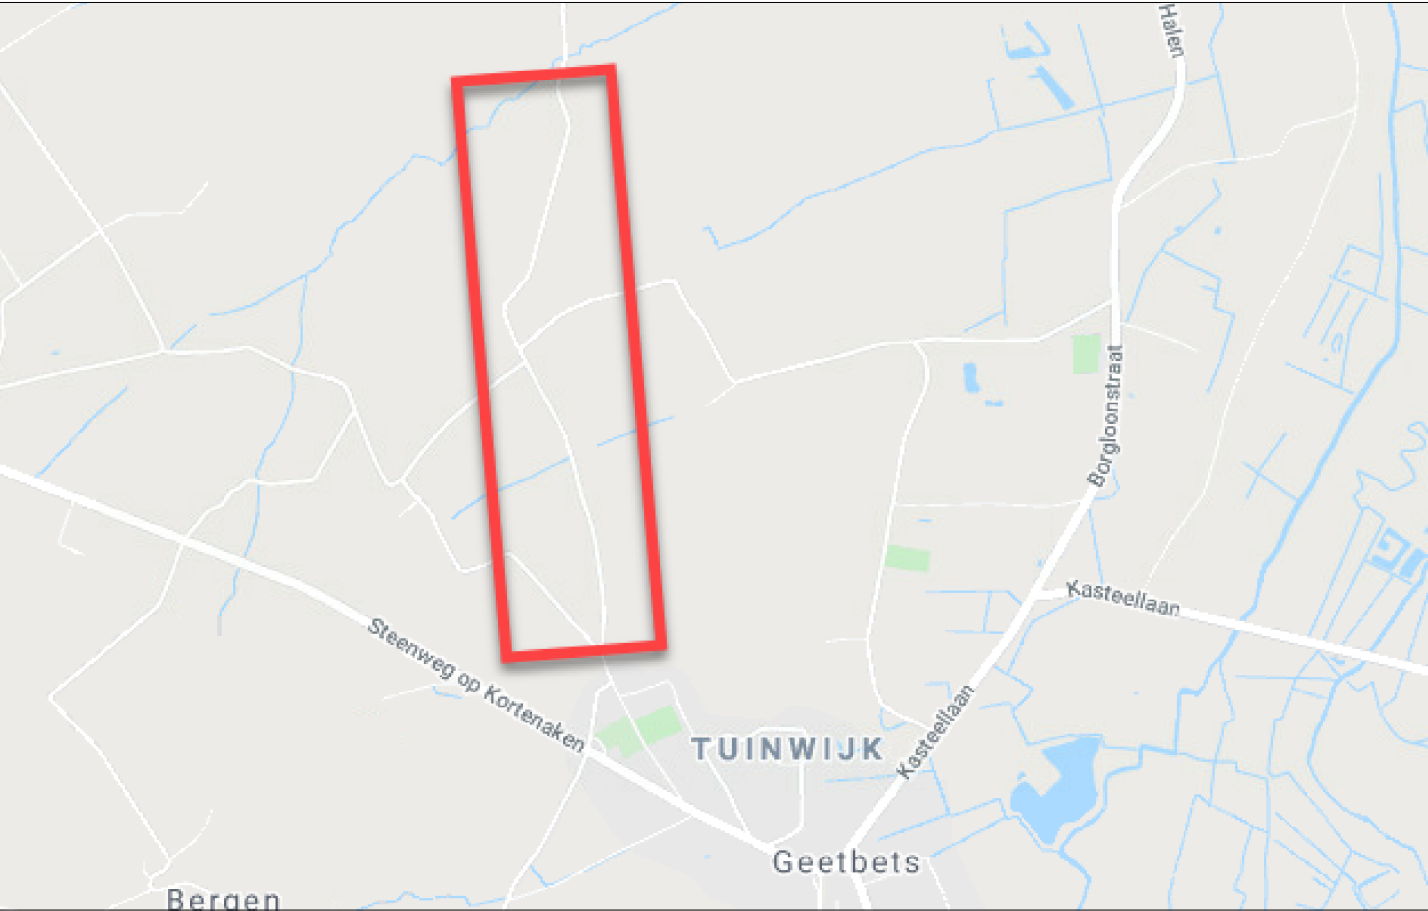

○ TeceoS - 25,3W - artnr:102011 - 20 stuks
○ TeceoS - 62,4W - artnr:102002 - 1 stuk
XXXXX = Paalnummer

Verdeelkast	Armatuur	Grondspot	Ondergronds net
Aftakkast	Schijnwerper	Stop mof	Bovengronds net
Laagspanningspaal	Inbouwarmatuur	Verbindingsmof	Gevelnet
OV-paal	verkeerssignalisatie	Opstijgpunt	
Ontworpen Objecten	Ontworpen Leidingen	Bestaand	Buiten dienst

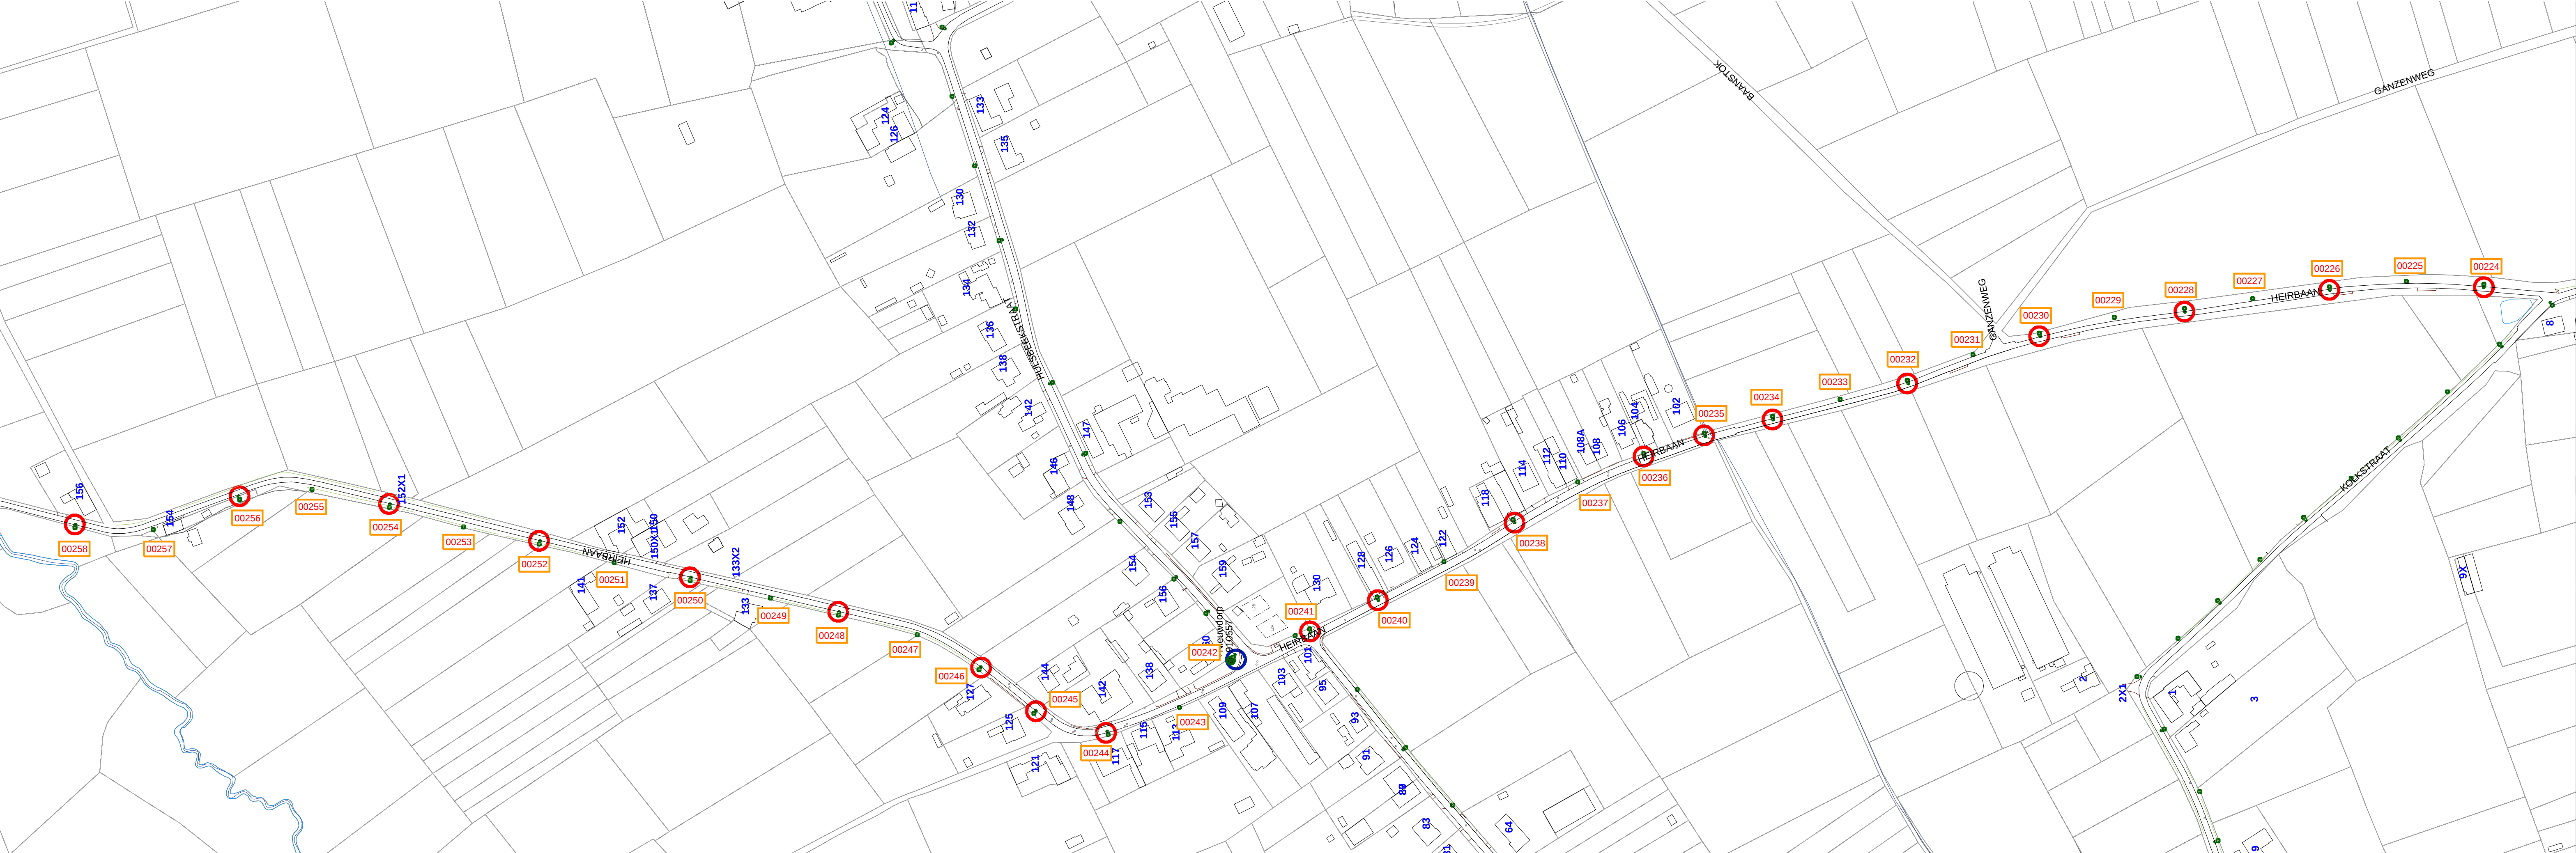

Fluvius System Operator cvba | Brusselseseitenweg 199, 9090 Melle
T 078 35 35 34 | www.fluvius.be

Stad/Gemeente: Geetbets

Projectnummer: P/048728

Lokatie: Heirbaan (N)

Omschrijving: Vervangen van armaturen door LED

Plannummer: P/048728_OV


Update : 10/08/2020

KKZ525

Editie Nr/Datum: 10/08/2020

Contactpersoon: Mark Malesys

Schaal : 1:2000

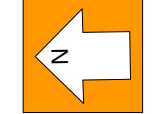

x=201596.74 m
y=177653.22 m